Blokové schéma videosystému s 1 rozbočovačem na patro (každé patro nezávislé)

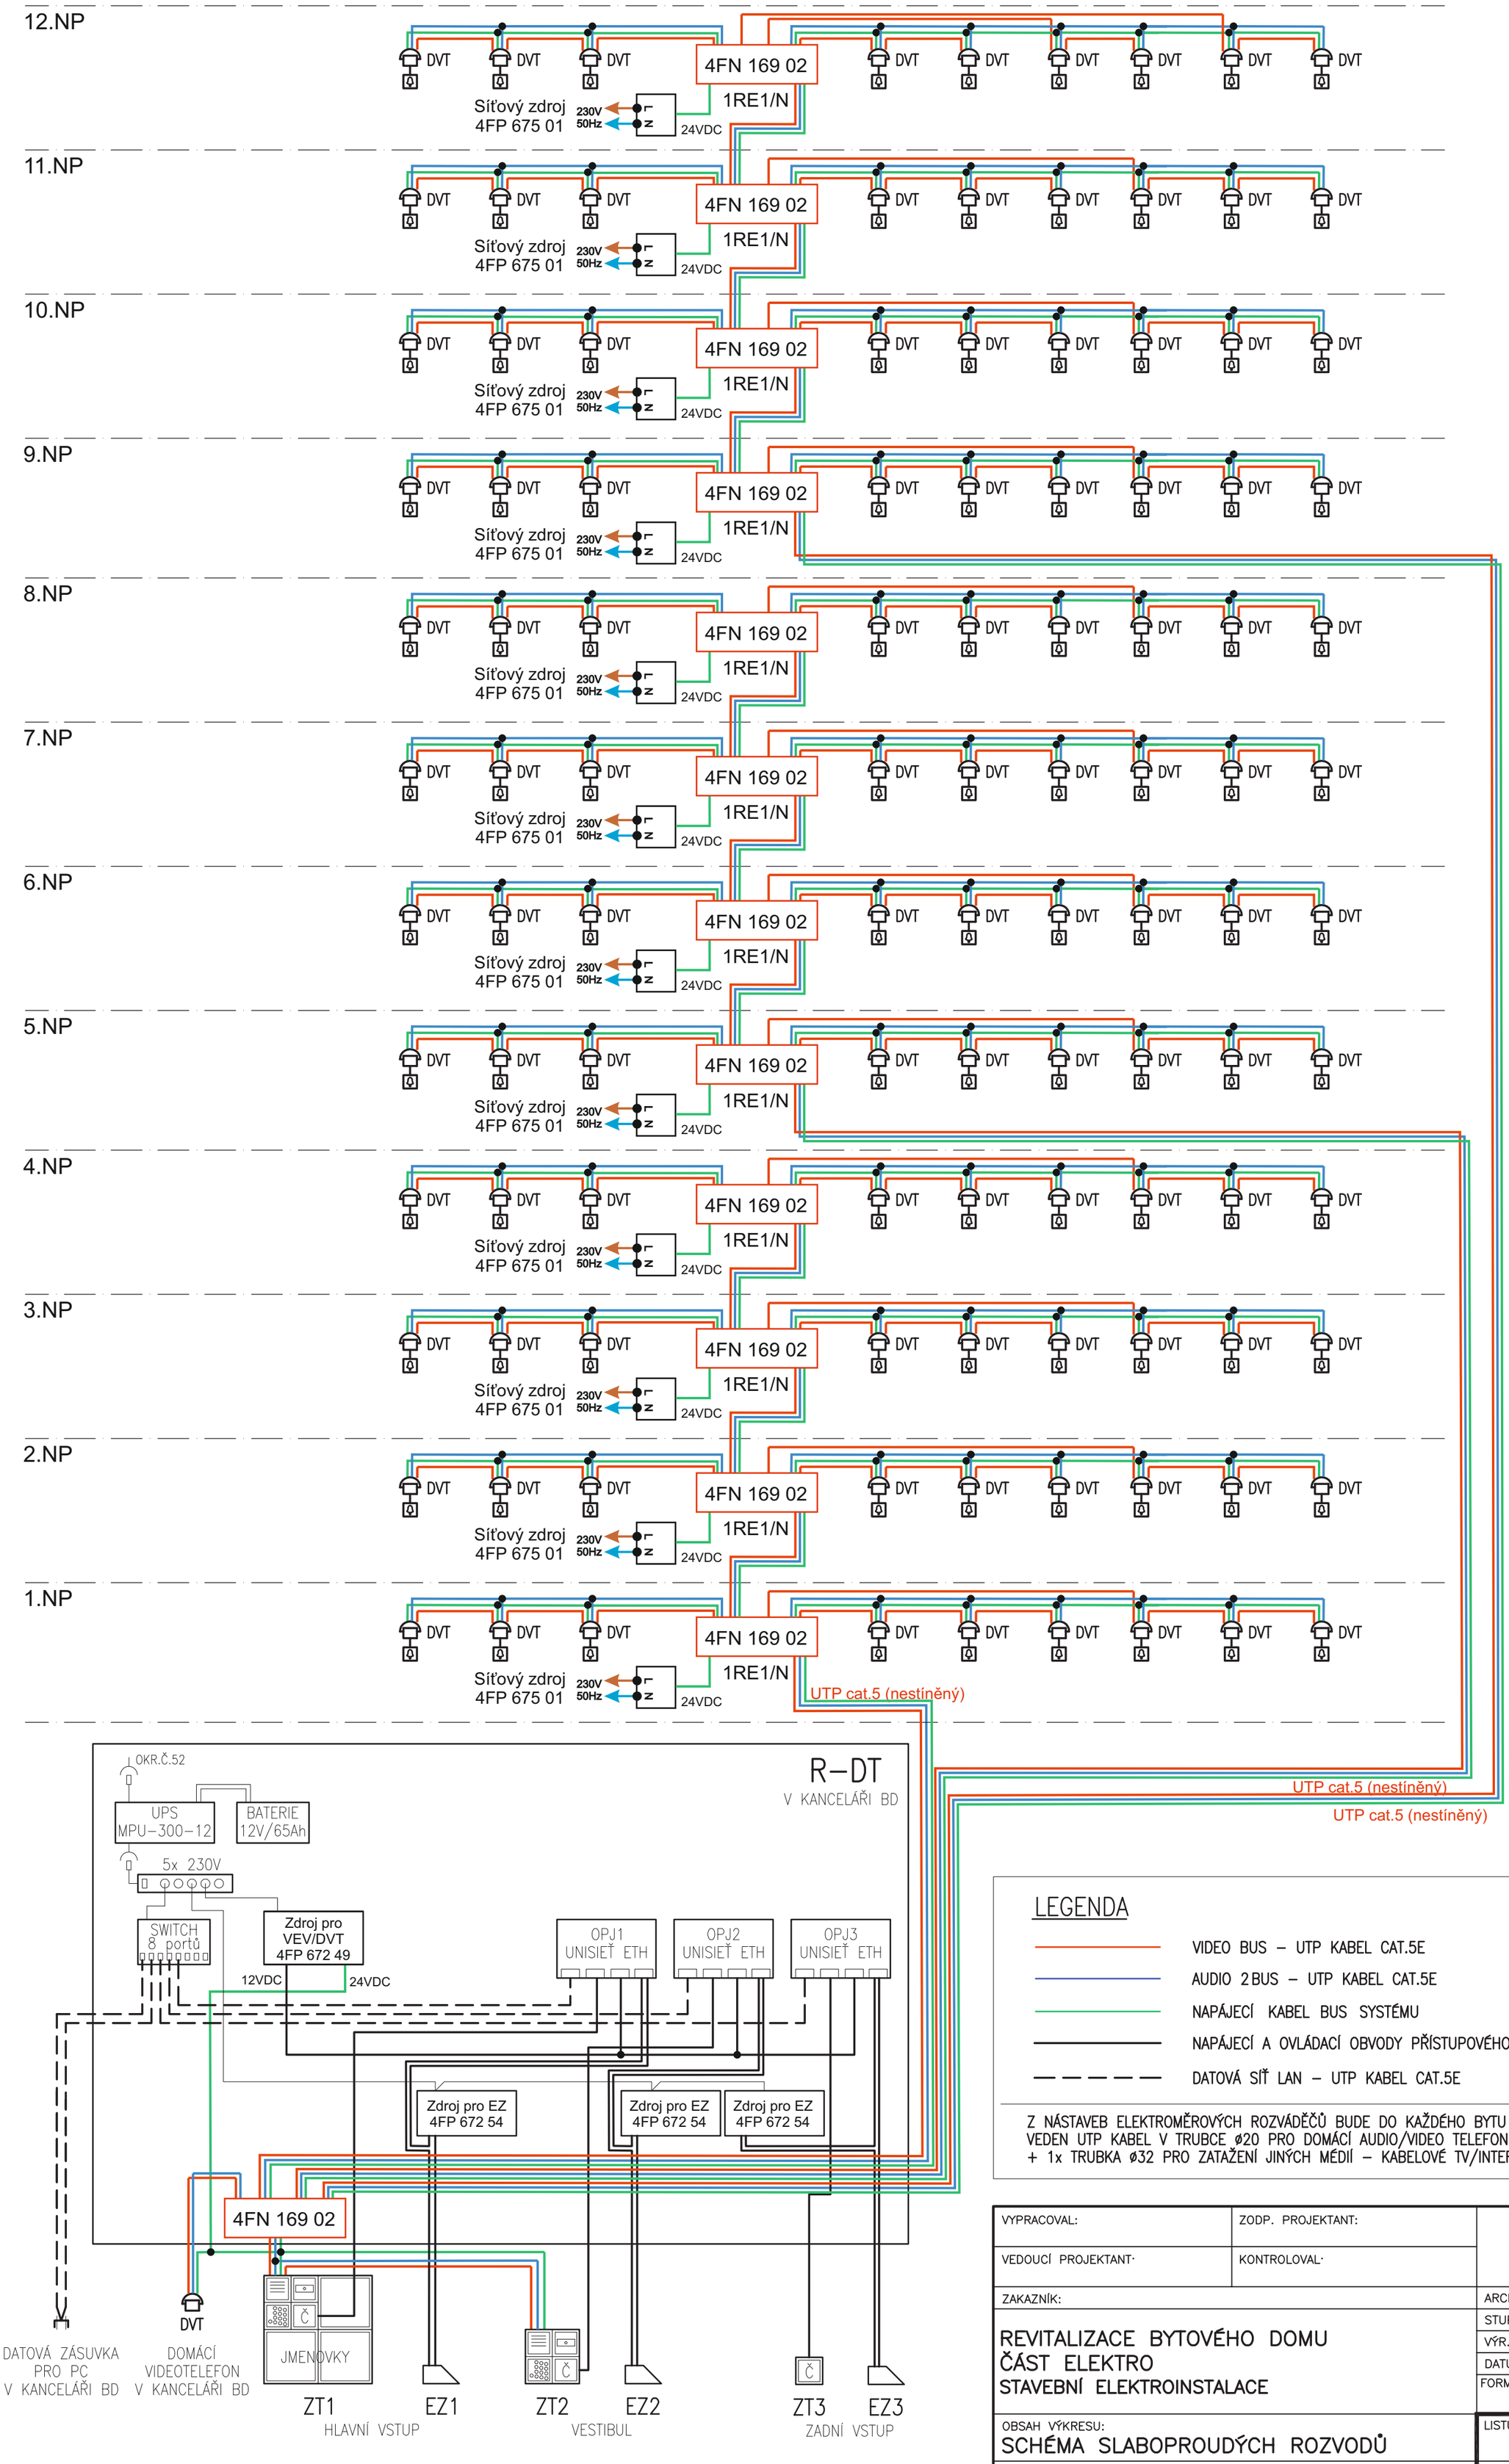

LEGENDA

- VIDEO BUS – UTP KABEL CAT.5E
- AUDIO 2 BUS – UTP KABEL CAT.5E
- NAPÁJECÍ KABEL BUS SYSTÉMU
- NAPÁJECÍ A OVLÁDACÍ OBVODY PŘÍSTUPOVÉHO SYSTÉMU
- DATOVÁ SÍŤ LAN – UTP KABEL CAT.5E

Z NÁSTAVEB ELEKTROMĚROVÝCH ROZVÁDĚČŮ BUDE DO KAŽDÉHO BYTU
VEDEN UTP KABEL V TRUBCE ø20 PRO DOMÁCÍ AUDIO/VIDEO TELEFON
+ 1x TRUBKA ø32 PRO ZATAŽENÍ JINÝCH MÉDIÍ – KABELOVÉ TV/INTERNETU APOD.

VYPRACOVAL:	ZODP. PROJEKTANT:		
VEDOUCÍ PROJEKTANT:	KONTROLOVAL:		
ZAKAZNÍK:		ARCHÍVNÍ č.	
REVITALIZACE BYTOVÉHO DOMU ČÁST ELEKTRO STAVEBNÍ ELEKTROINSTALACE		STUPEŇ	
		VÝR. ČÍSLO	Paré:
		DATUM	
		FORMÁT / MĚŘÍTKO	
OBSAH VÝKRESU: SCHÉMA SLABOPROUDÝCH ROZVODŮ		LISTŮ 1 / LIST 1	VÝKRES
NÁZEV VÝKRESU: Schéma slaboproudých rozvodů			