Blokové schéma videosystému s rozbočovači (každé patro nezávislé)

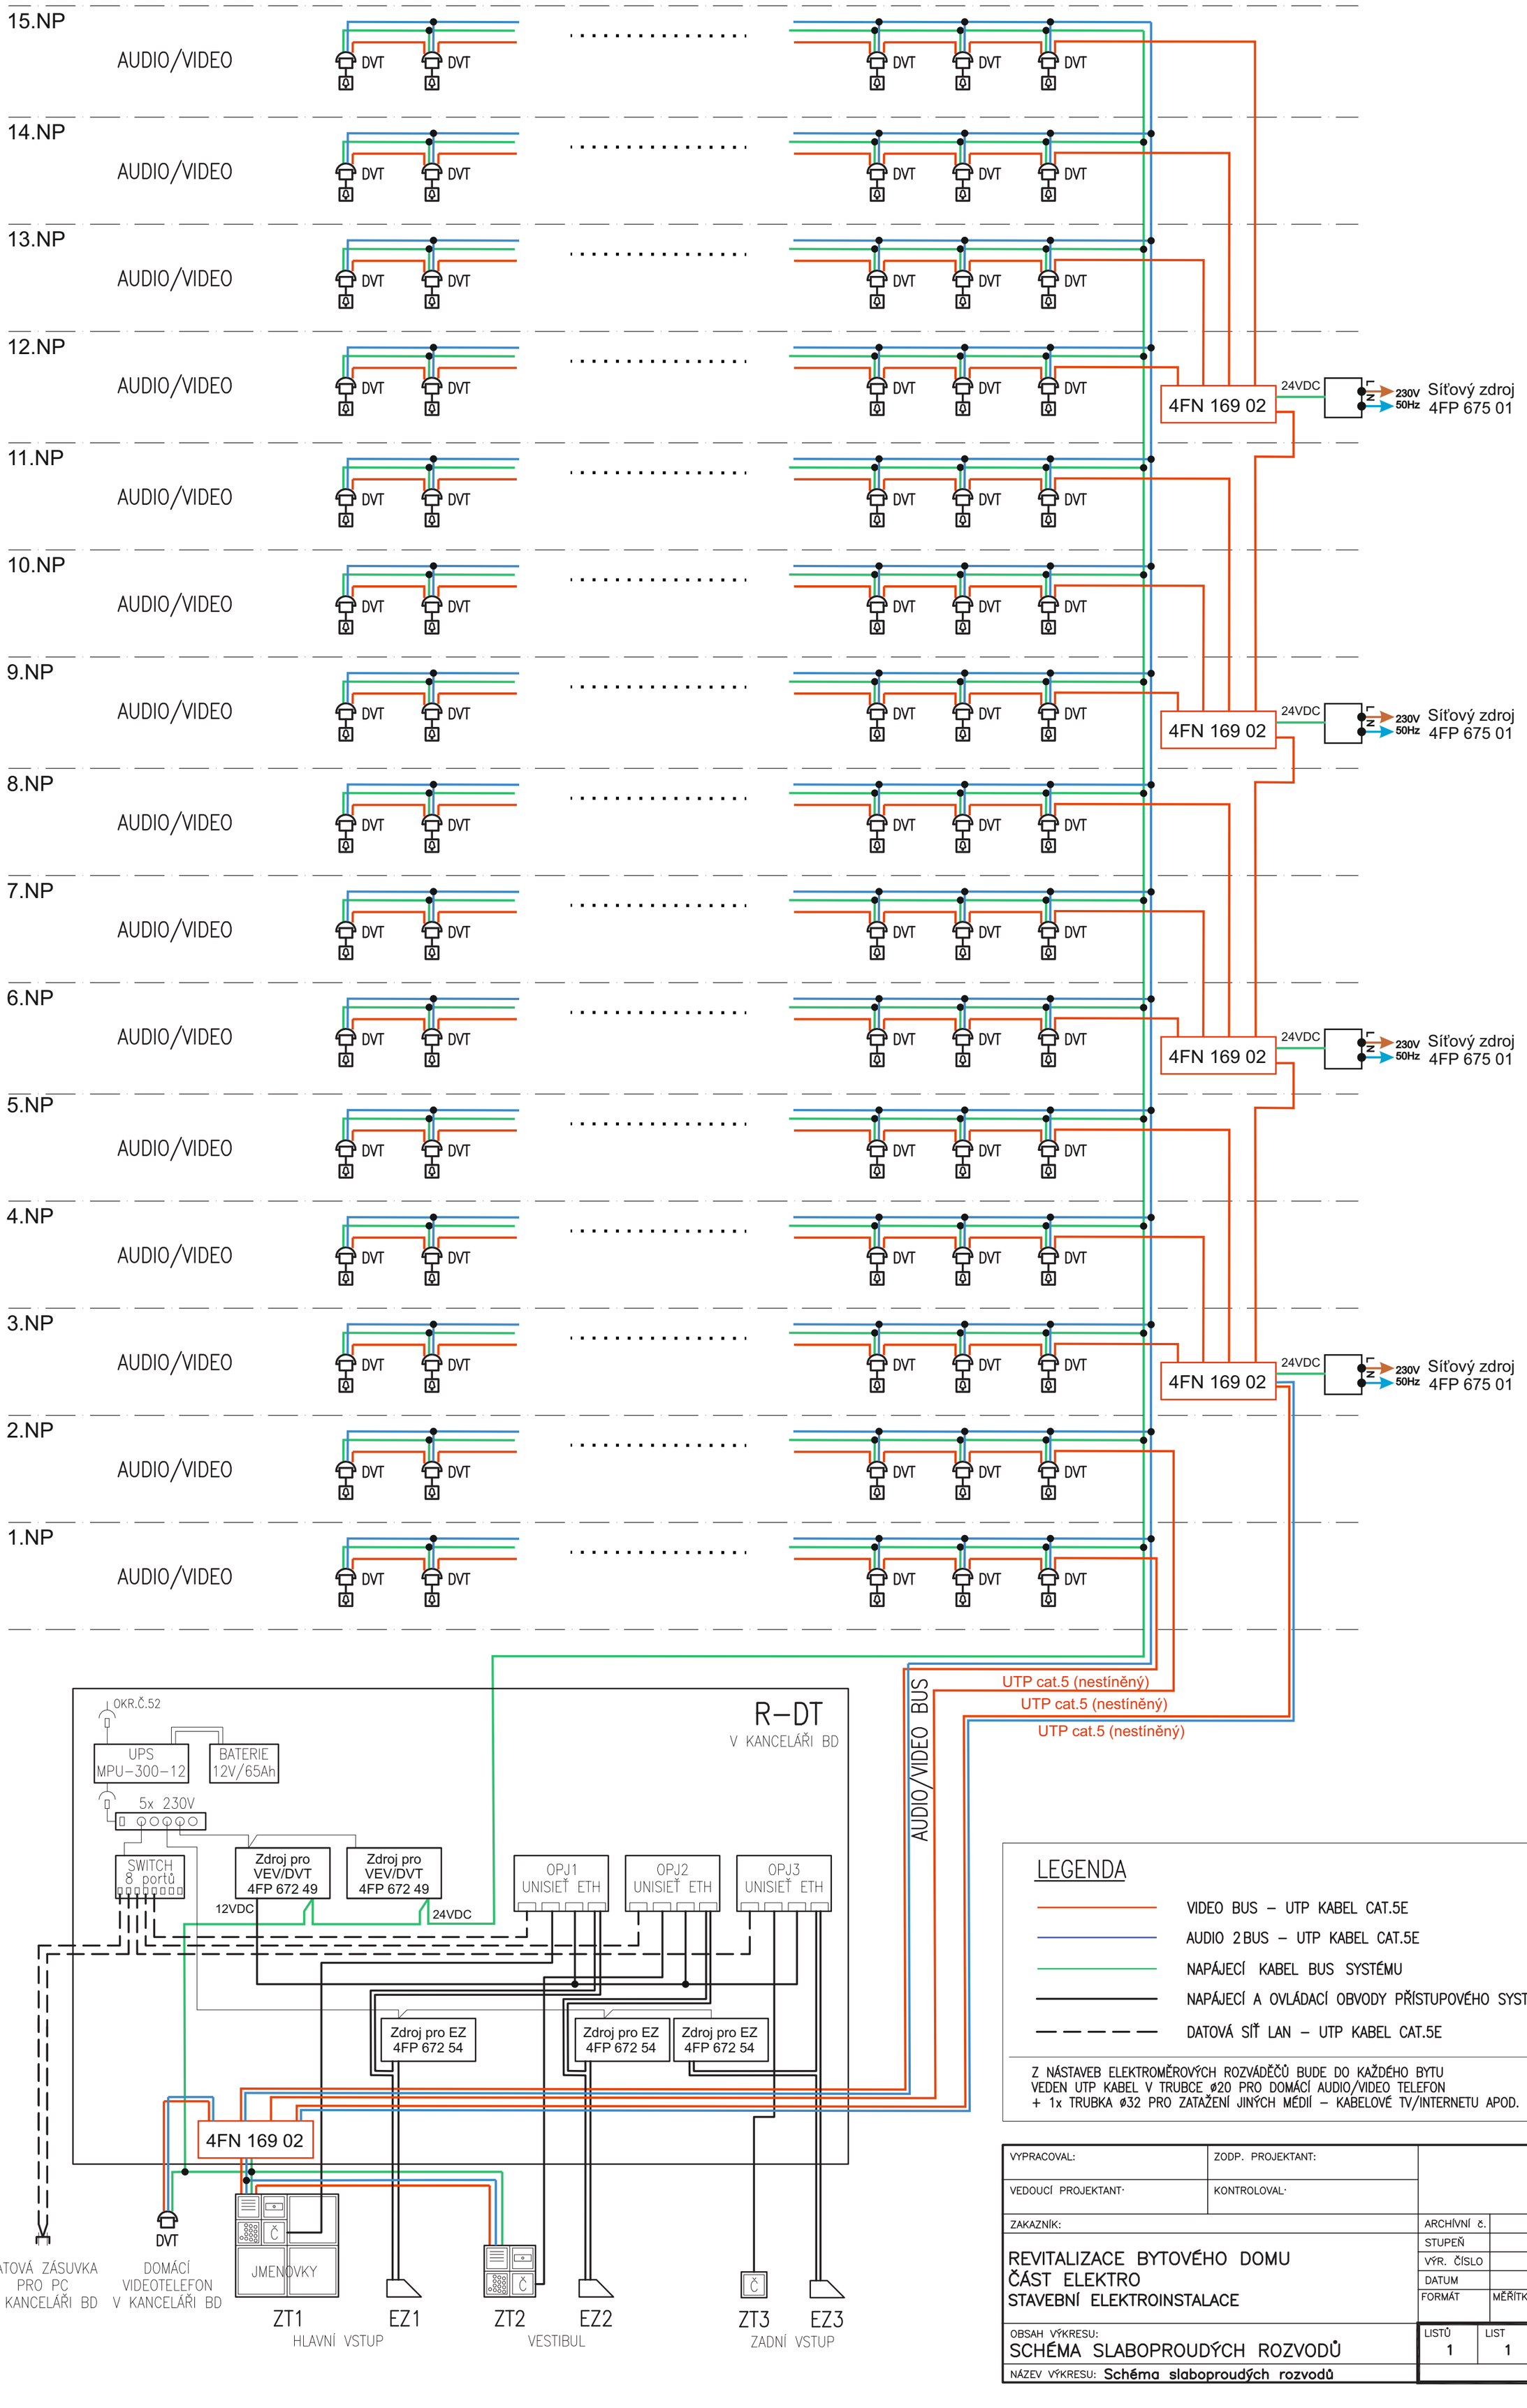

LEGENDA

- VIDEO BUS – UTP KABEL CAT.5E
- AUDIO 2 BUS – UTP KABEL CAT.5E
- NAPÁJECÍ KABEL BUS SYSTÉMU
- NAPÁJECÍ A OVLÁDACÍ OBVODY PŘÍSTUPOVÉHO SYSTÉMU
- DATOVÁ SÍŤ LAN – UTP KABEL CAT.5E

Z NÁSTAVEB ELEKTROMĚROVÝCH ROZVÁDĚČŮ BUDE DO KAŽDÉHO BYTU VEDEN UTP KABEL V TRUBCE ø20 PRO DOMÁCÍ AUDIO/VIDEO TELEFON + 1x TRUBKA ø32 PRO ZATAŽENÍ JINÝCH MÉDIÍ – KABELOVÉ TV/INTERNETU APOD.

VYPRACOVAL:	ZODP. PROJEKTANT:	
VEDOUCÍ PROJEKTANT:	KONTROLOVAL:	
ZAKAZNÍK:	ARCHÍVNÍ č.	
REVITALIZACE BYTOVÉHO DOMU ČÁST ELEKTRO STAVEBNÍ ELEKTROINSTALACE	STUPEŇ	
	VÝR. ČÍSLO	Paré:
	DATUM	
	FORMÁT / MĚŘÍTKO	
OBSAH VÝKRESU: SCHÉMA SLABOPROUDÝCH ROZVODŮ	LISTŮ 1 / LIST 1	VÝKRES
NÁZEV VÝKRESU: Schéma slaboproudých rozvodů		